

中华人民共和国

# 建设工程规划许可证

建字第 4416022024GG0156465 号

根据《中华人民共和国土地管理法》《中华人民共和国城乡规划法》和国家有关规定，经审核，本建设工程符合国土空间规划和用途管制要求，颁发此证。

发证机关 河源市自然资源局


日期 2024年8月16日

建设单位(个人)	河源市城市开发投资有限公司
建设项目名称	河源市学府大桥工程项目
建设位置	西起永康大道、东至东环路(跨源城区、东源县)
建设规模	详见总平面图
附图及附件名称	建设工程规划许可证附件及红线图

## 遵守事项

- 本证是经自然资源主管部门依法审核，建设工程符合国土空间规划和用途管制要求的法律凭证。
- 未取得本证或不按本证规定进行建设的，均属违法行为。
- 未经发证机关审核同意，本证的各项规定不得随意变更。
- 自然资源主管部门依法有权查验本证，建设单位(个人)有责任提交查验。
- 本证所需附图及附件由发证机关依法确定，与本证具有同等法律效力。

建设规模：约2.1公里（主桥约0.8公里）。设计道路等级为城市主干路，双向八车道，主线标准横断面宽度为60米，匝道横断面宽度为8米。

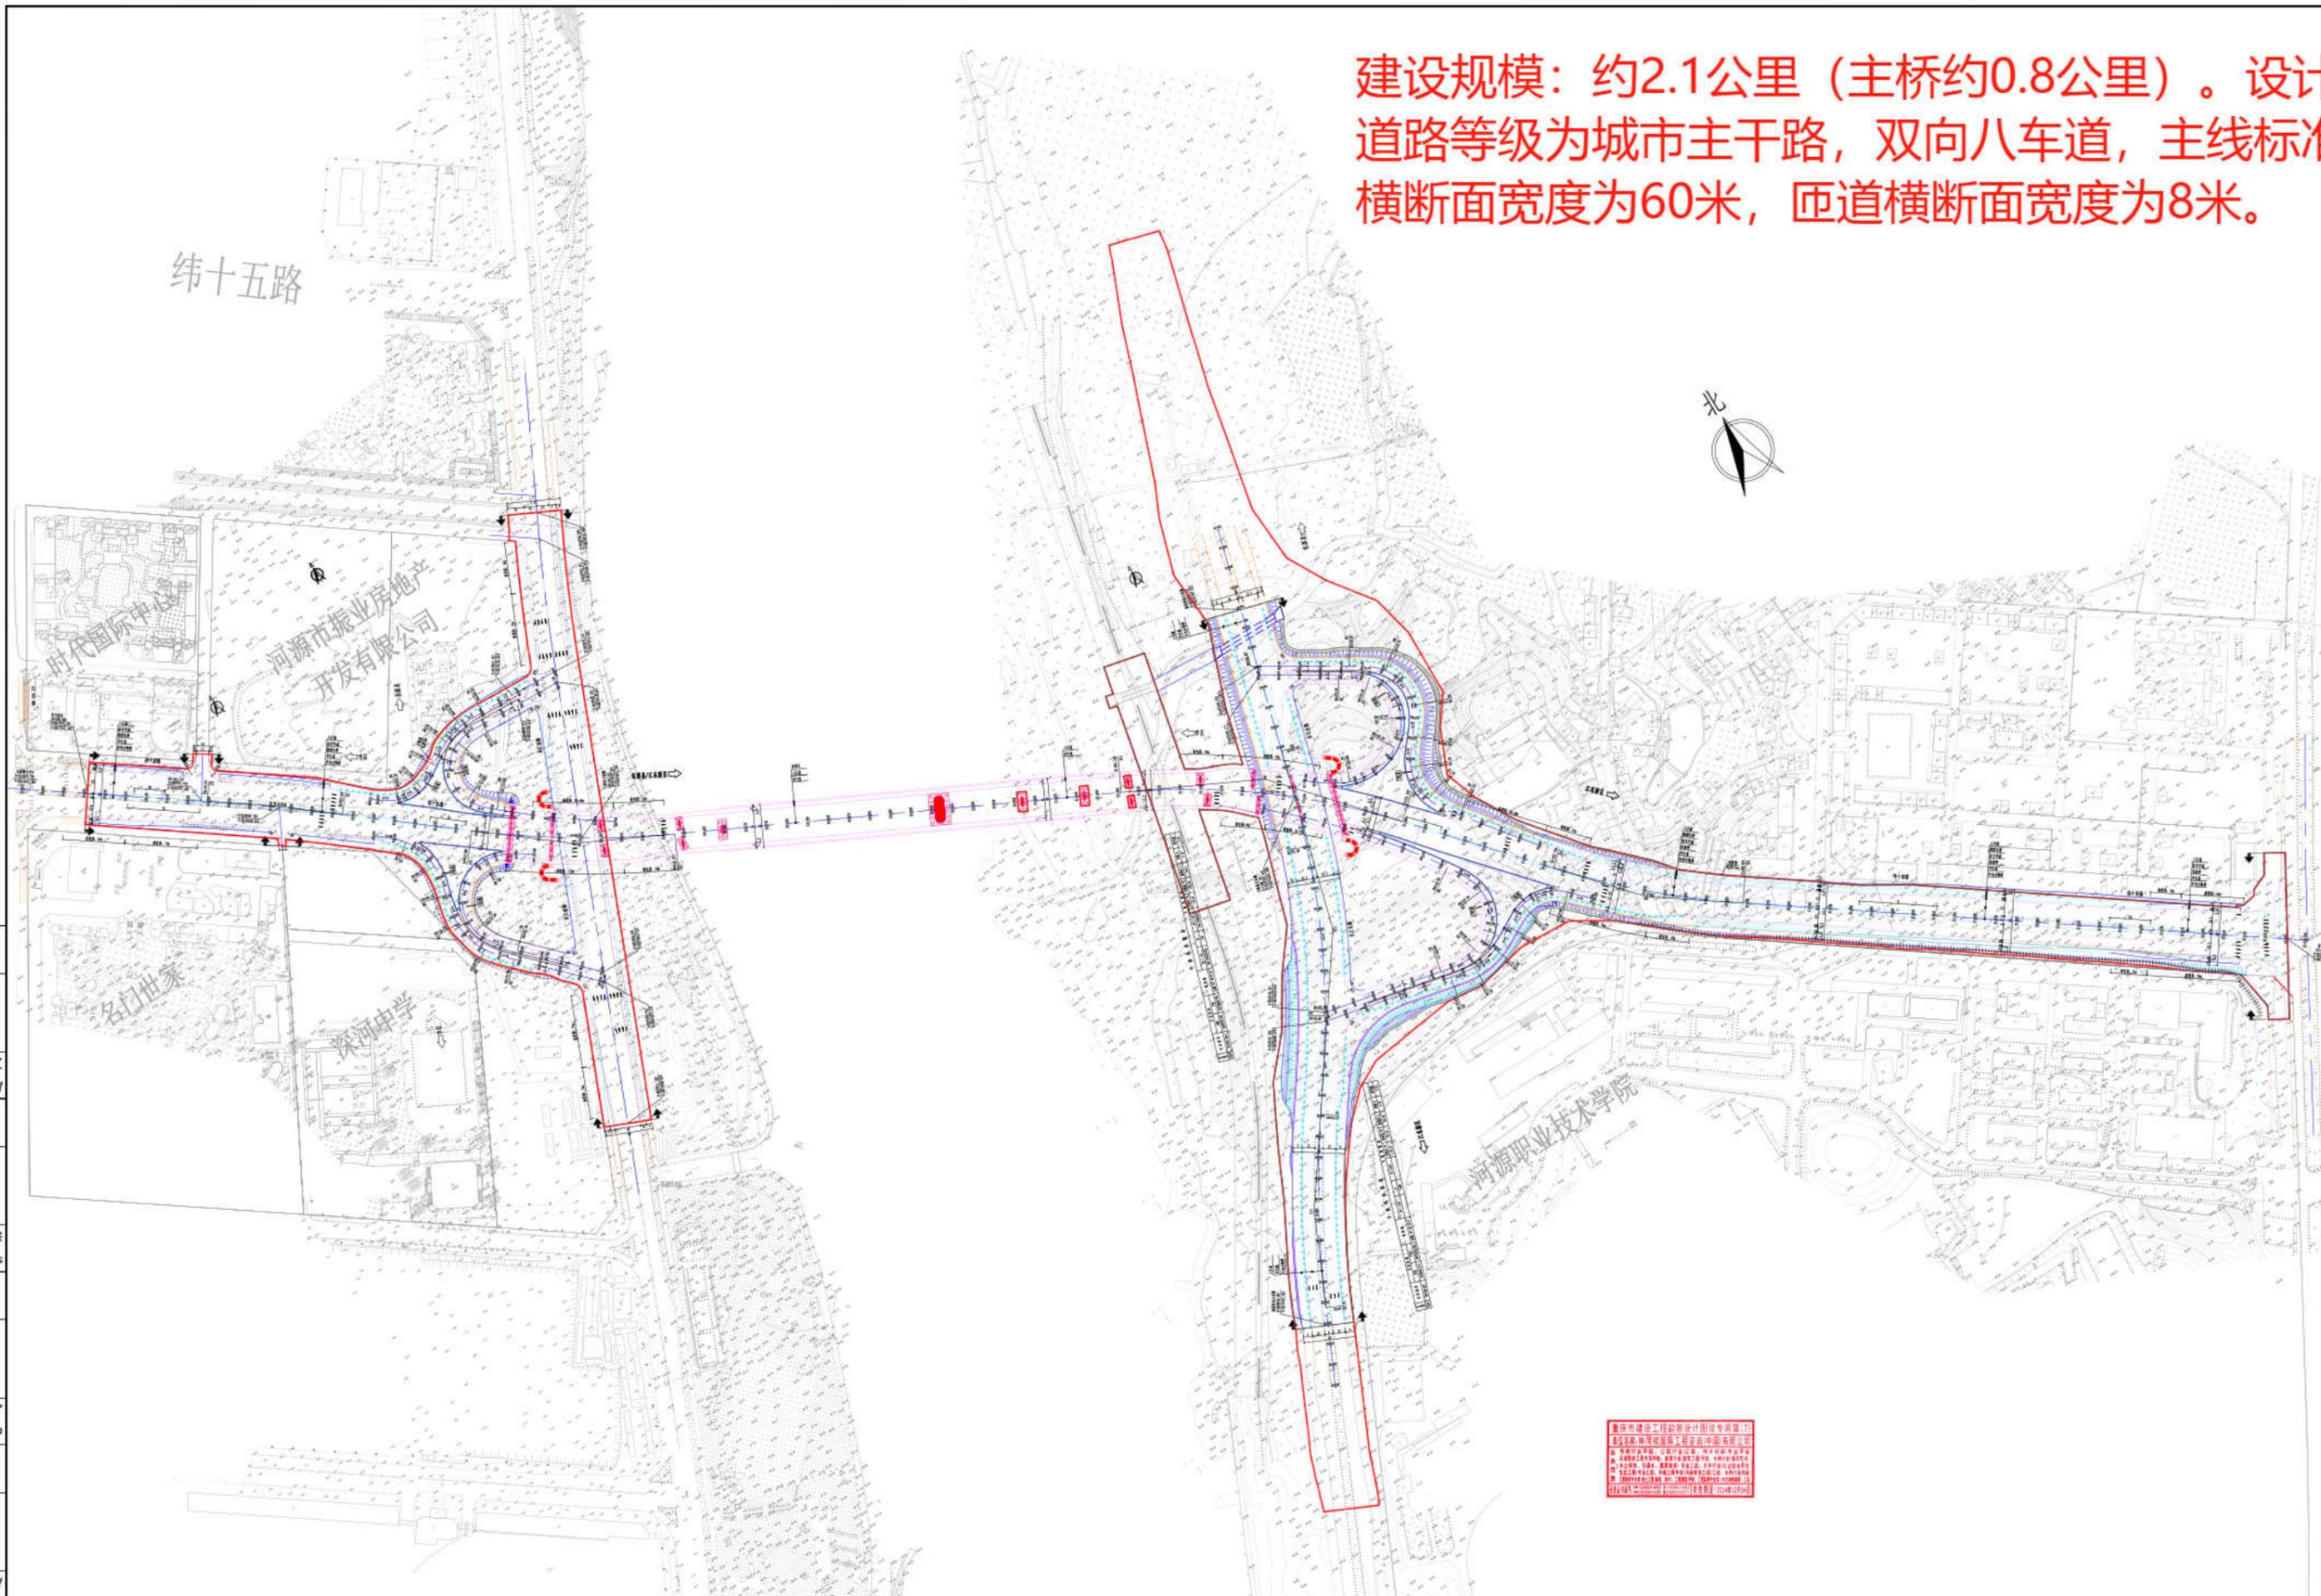

日期									
字	字	字	字	字	字	字	字	字	字
专业									
道路	道路	结构	结构	排水	排水	电气	电气	交通	交通
通风	通风	桥梁	桥梁	电气	电气	交通	交通		

河源市建设工程勘察设计咨询有限公司  
 河源市振业房地产开发有限公司  
 河源职业技术学院  
 深河中学

林同棧国际工程咨询(中国)有限公司 T. Y. Lin International Engineering Consulting (China) Co., Ltd	工程名称 河源市学府大桥工程项目	项目负责 [Name]	制图 [Name]	校对 [Name]	审定 [Name]	专业 [Name]	阶段 [Name]
图名 总平面设计图	专业负责 [Name]	设计 [Name]	审核 [Name]	工程编号 GZ160042	图号 [Name]	日期 2023.03	