



紫金县存量建设用地位位置示意图（一）

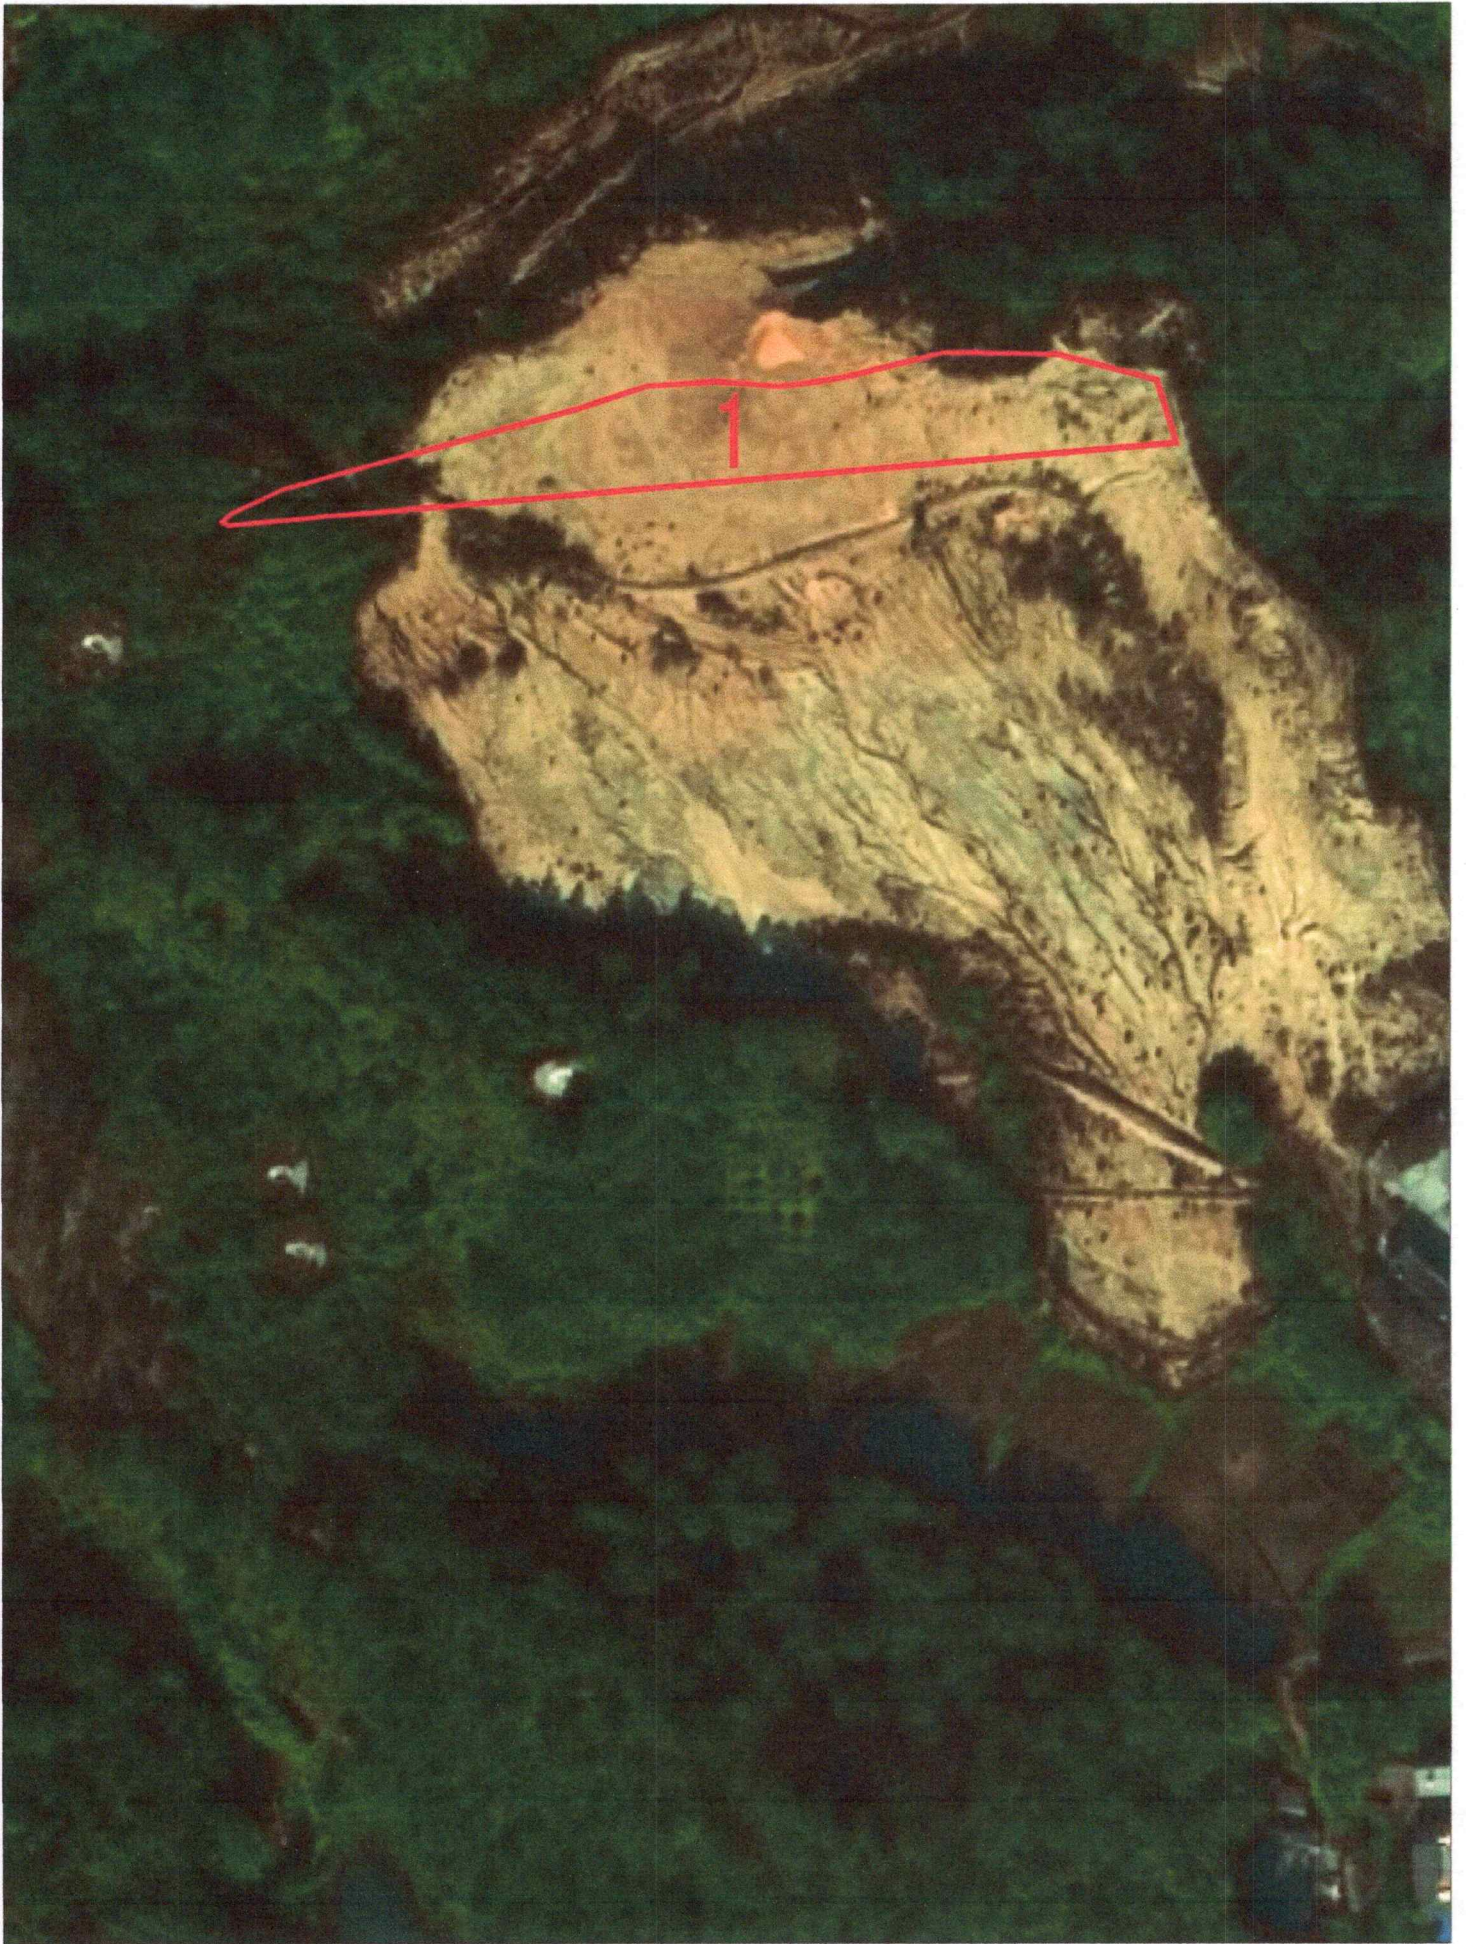

1: 5000

紫金县存量建设用地位置示意图（二）

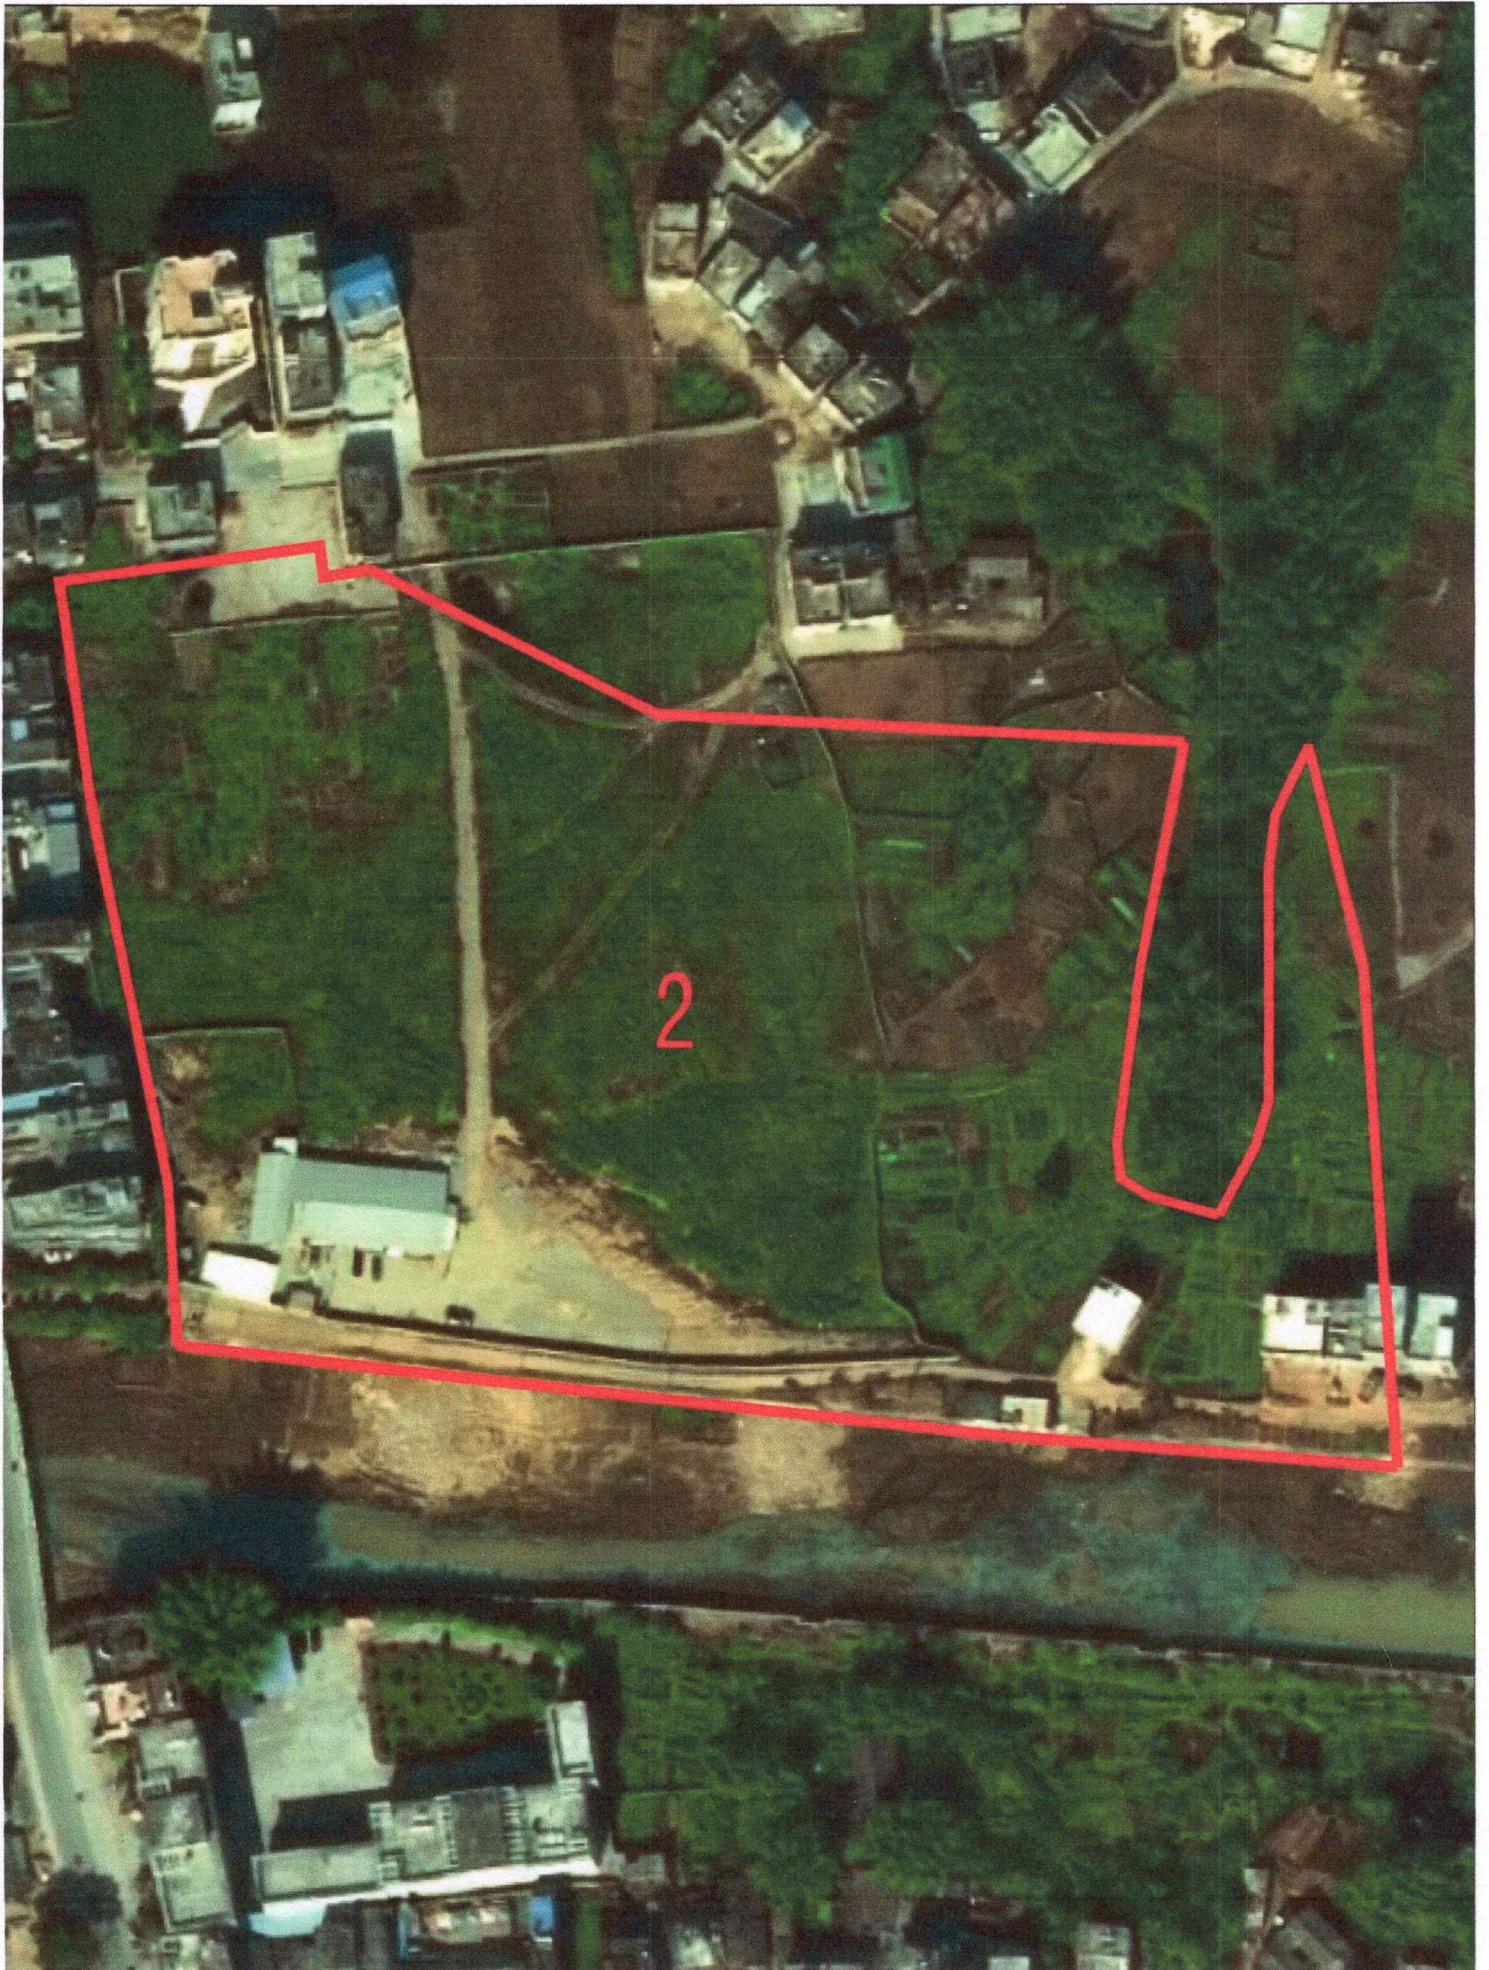

1: 5000

紫金县存量建设用地位位置示意图（三）



1: :5000

紫金县存量建设用地位置示意图（四）



1: 2000

紫金县存量建设用地位置示意图（五）



1: 2000

紫金县存量建设用地位置示意图（六）



1:2000

紫金县存量建设用地位位置示意图（七）



紫金县存量建设用地位位置示意图（八）

