



长春至深圳国家高速公路河源热水至惠州平南段扩建工程（源城段） 城镇建设用地上地征收红线图（东埔街道）

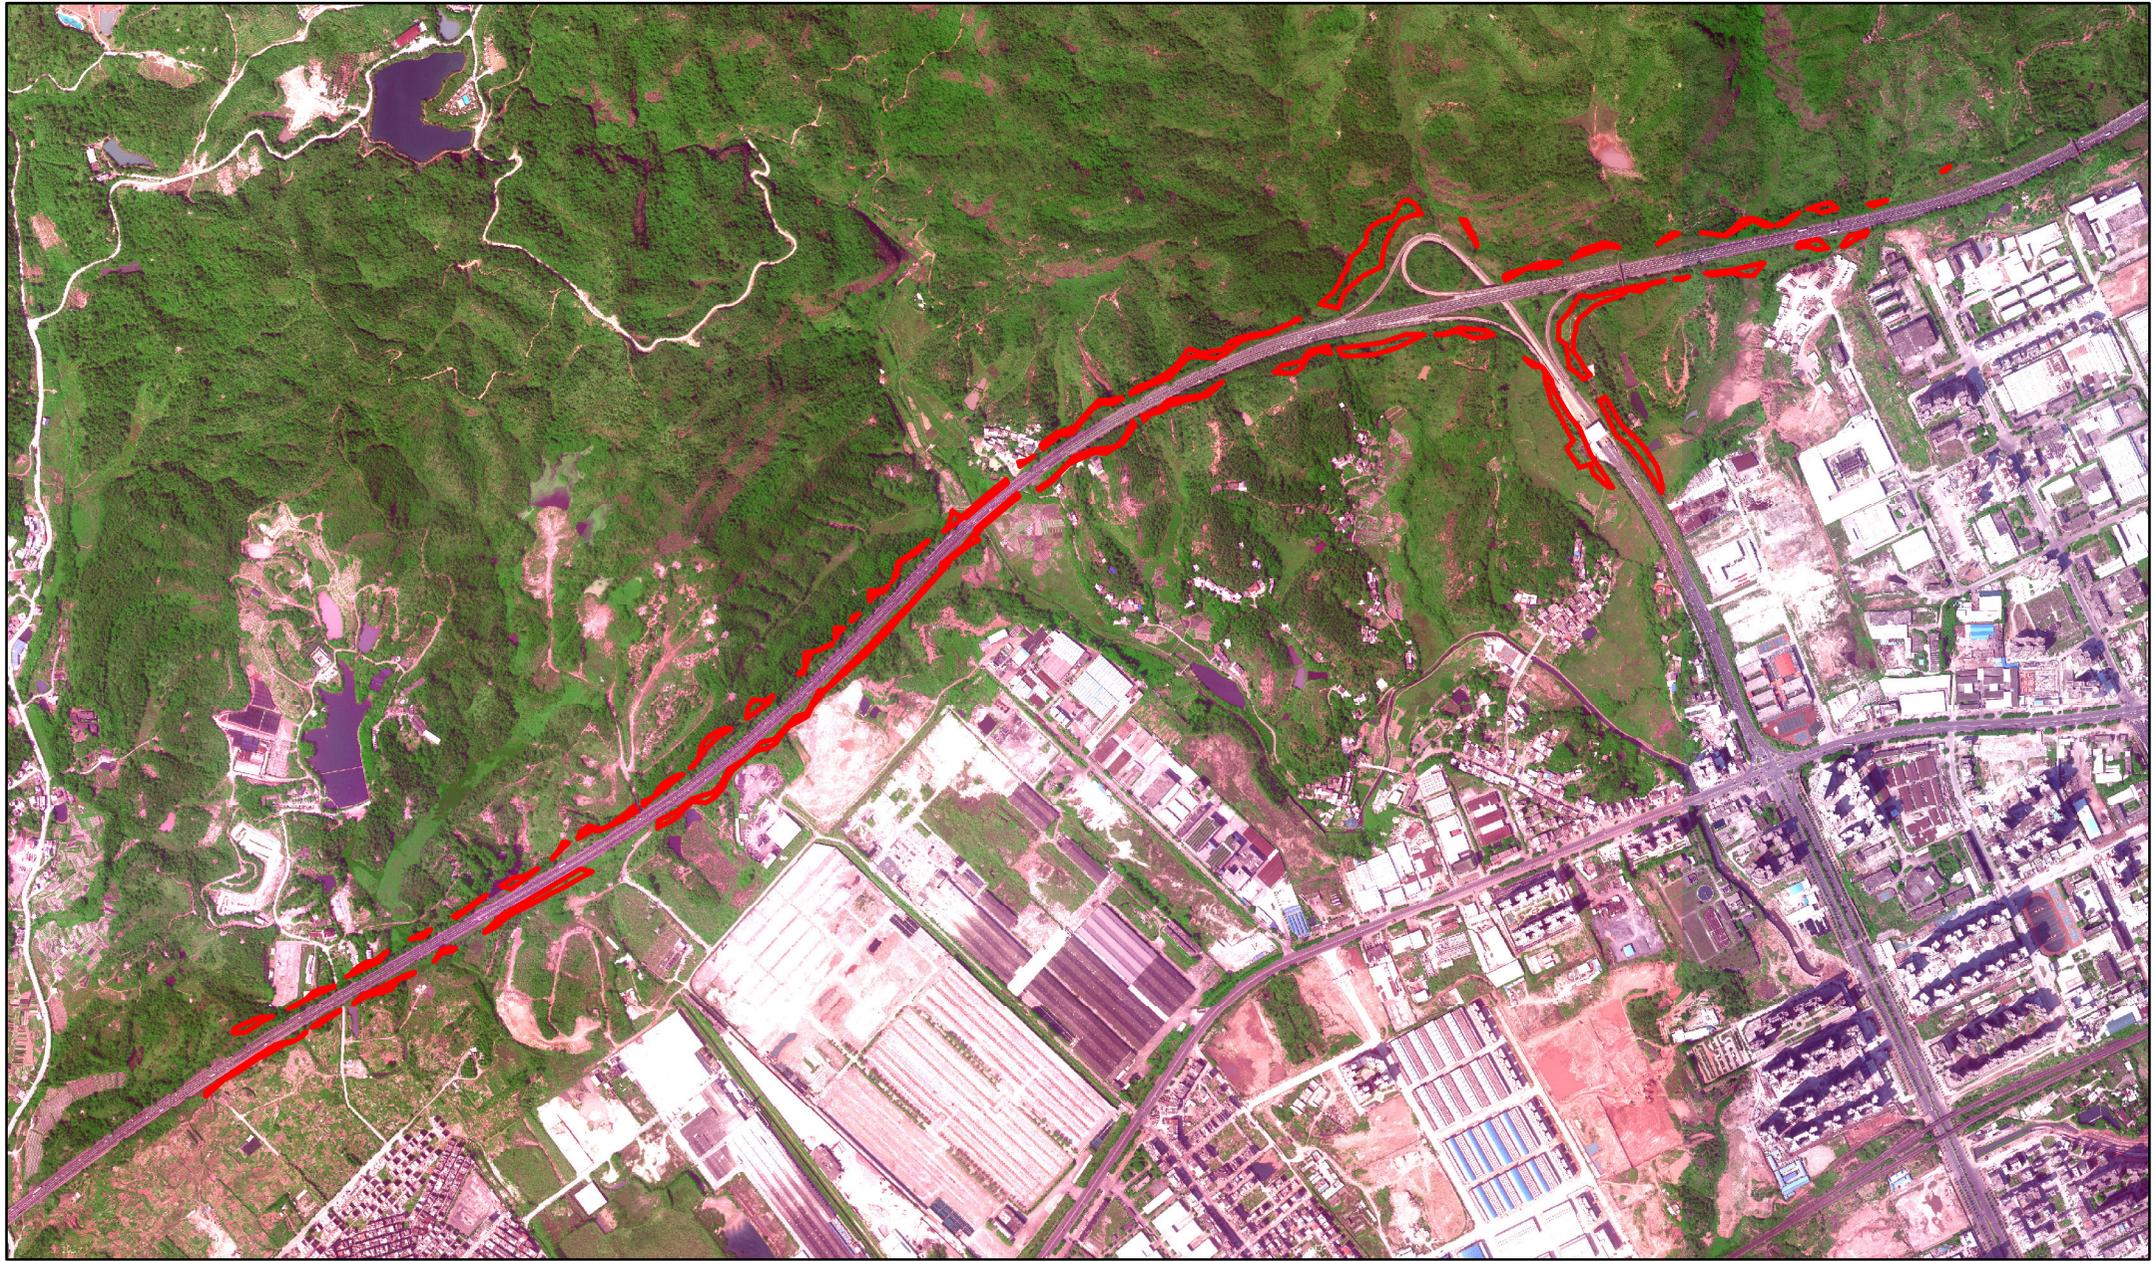

采用2019年12月卫星影像
国家大地2000坐标

1:15,000

长春至深圳国家高速公路河源热水至惠州平南段扩建工程（源城段） 城镇建设用地土地征收红线图（源西街道）

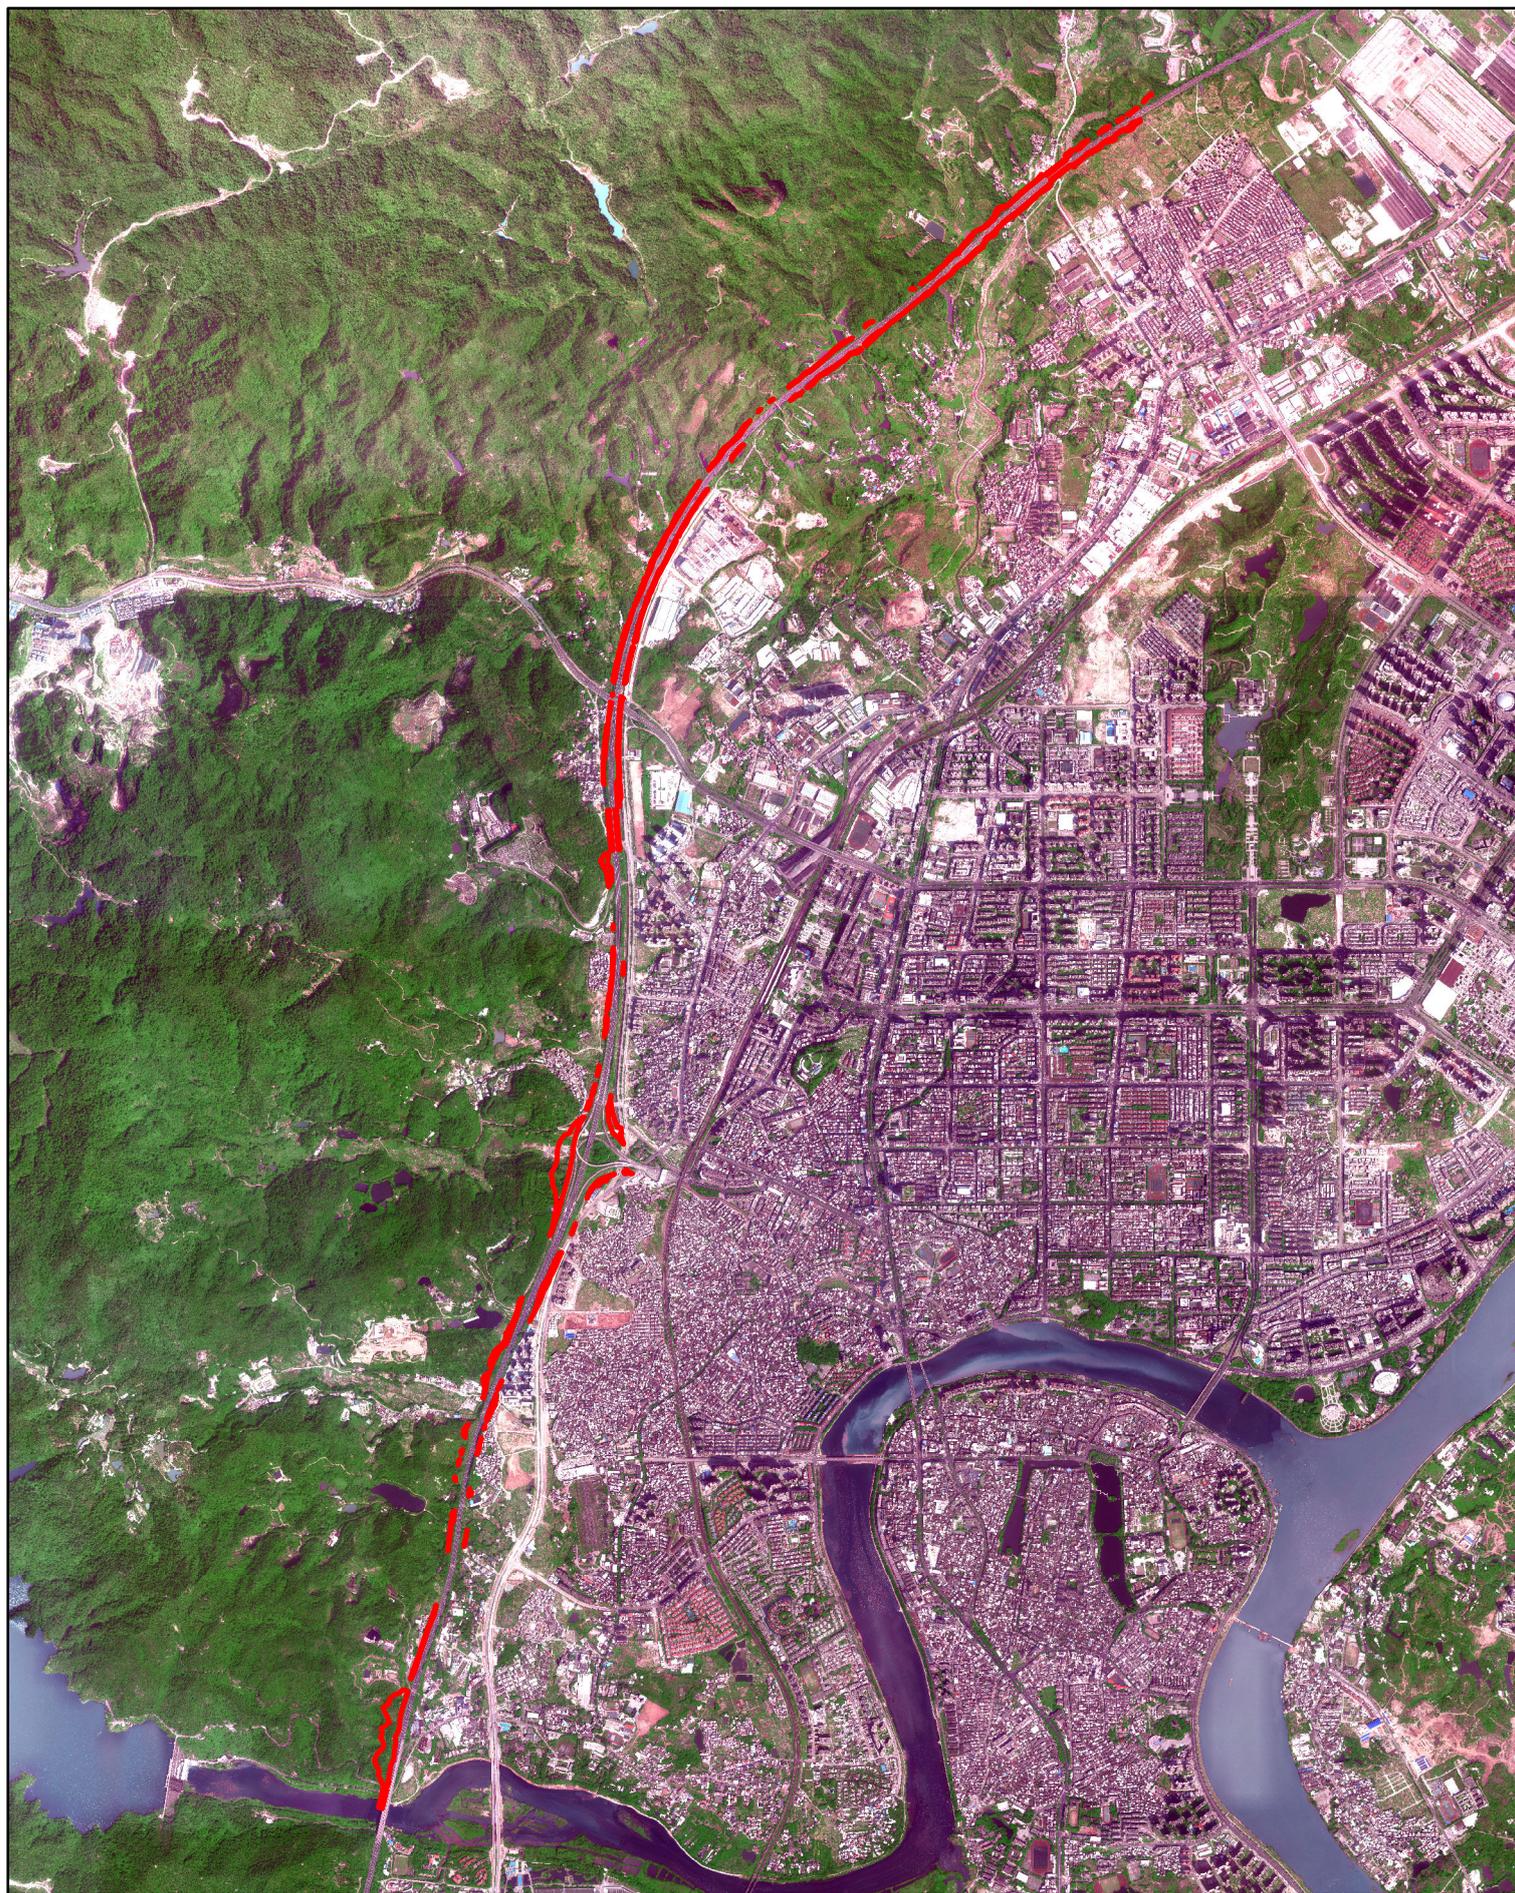

采用2019年12月卫星影像
国家大地2000坐标

1:36,588


长春至深圳国家高速公路河源热水至惠州平南段扩建工程（源城段） 城镇建设用地土地征收红线图（源南镇）



采用2019年12月卫星影像
国家大地2000坐标

1:40,000

长春至深圳国家高速公路河源热水至惠州平南段扩建工程（源城段） 城镇建设用地土地征收红线图（埔前镇）

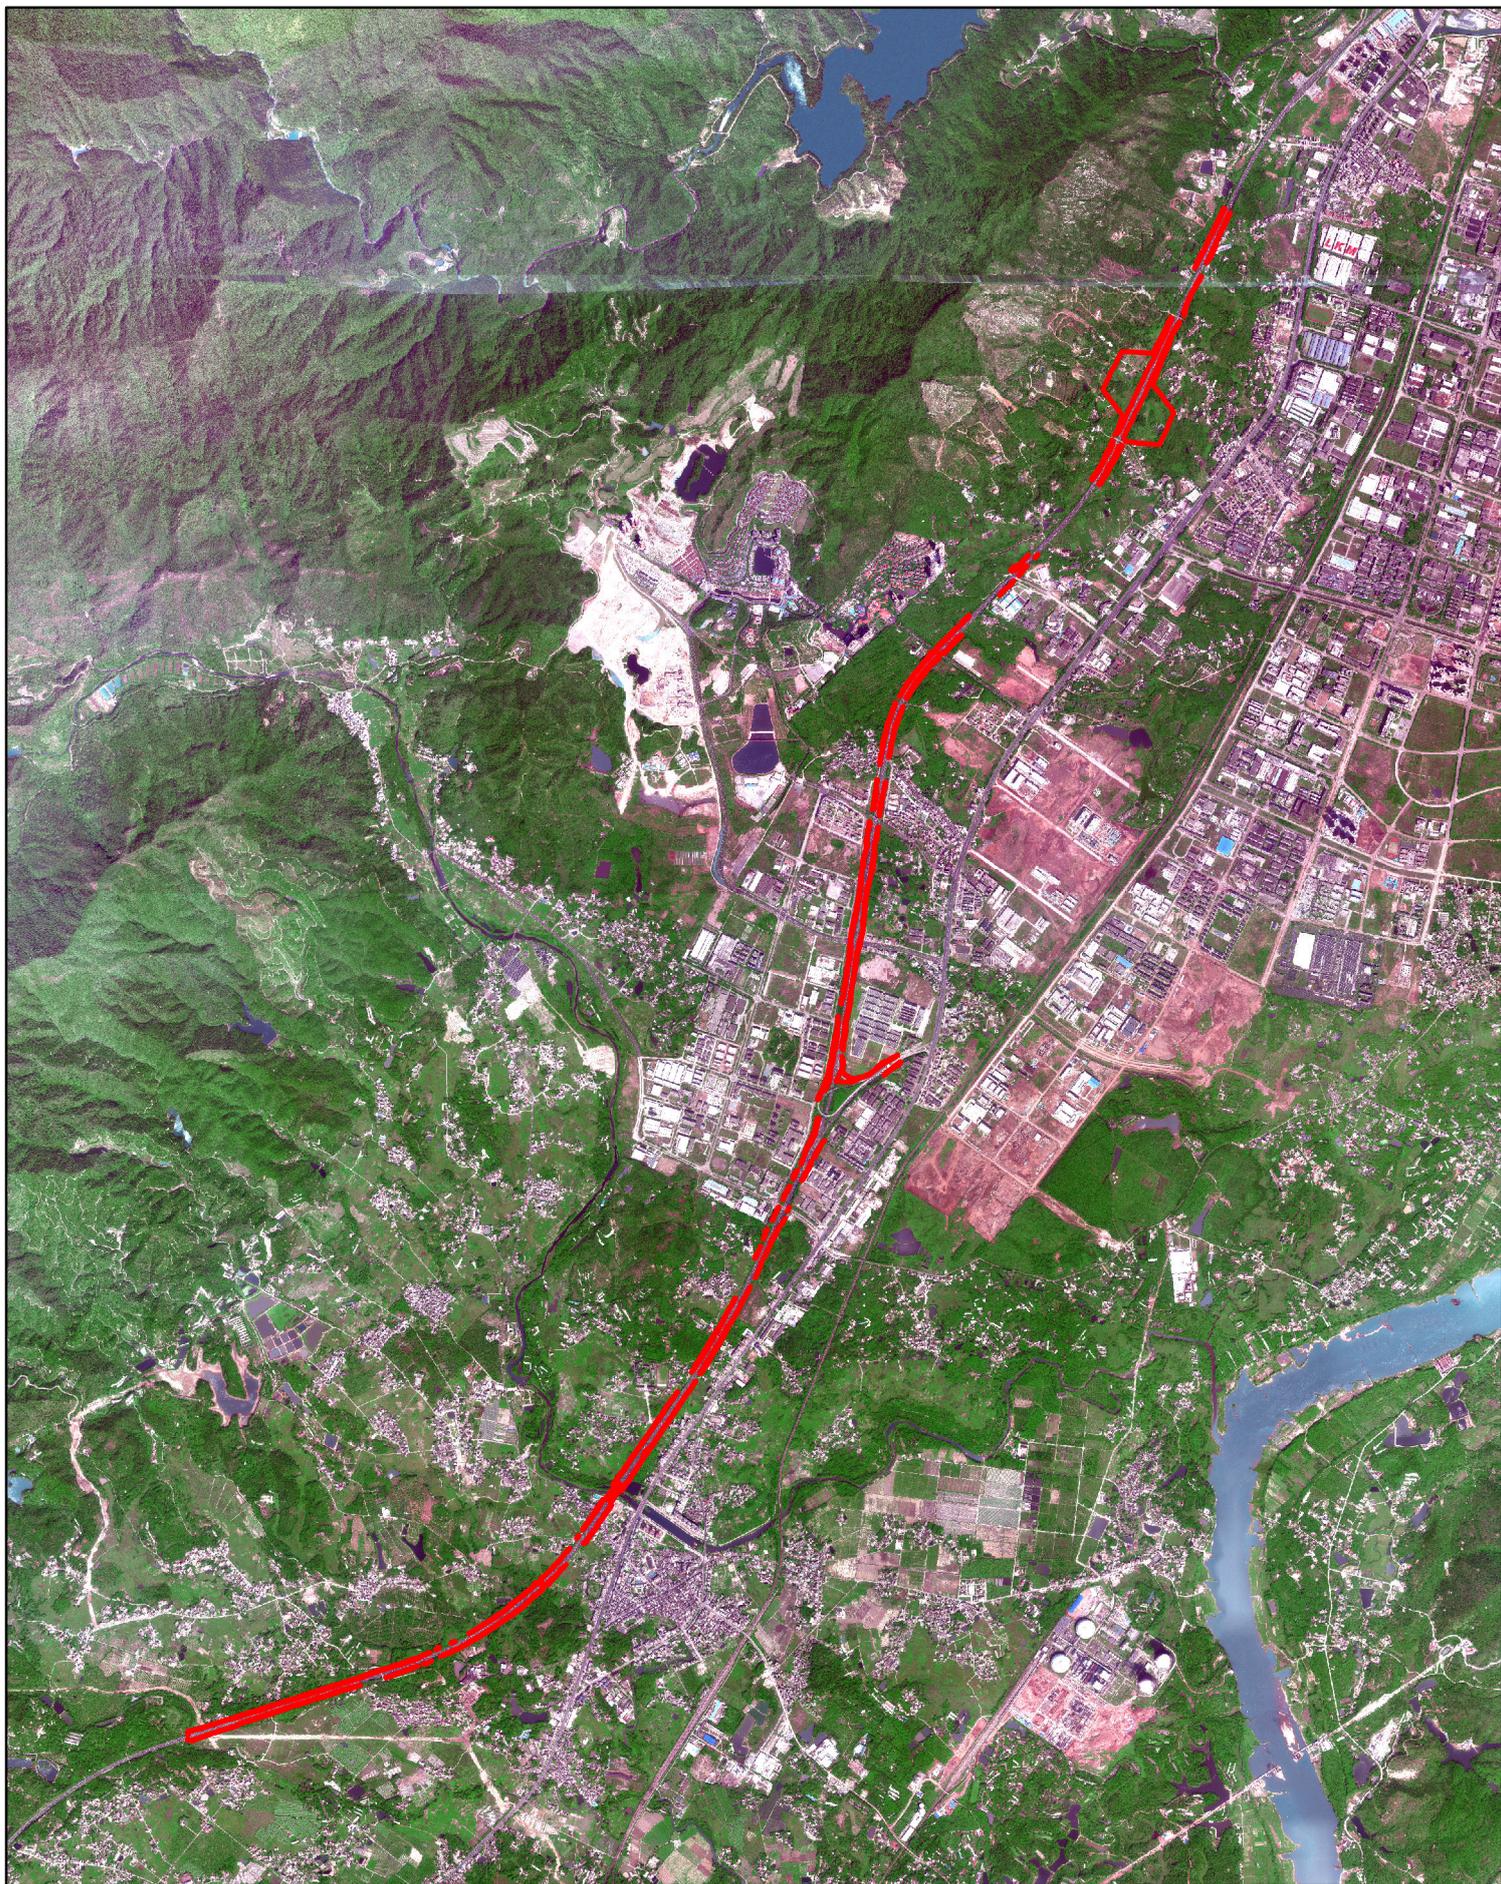

采用2019年12月卫星影像
国家大地2000坐标

1:50,000