楼层号	建筑标高	楼层号	建筑标高
-2F	-16.00	6F	30.000
-1F	-11.00	7F	34.500
G	-5.500	8F	39.300
1F	±0.000	9F	43.500
2F	6.000	10F	47.700
3F	12.000	11F	51.900
4F	18.000	12F	56.100
5F	24.000	13F	60.300
		屋面	66.300米

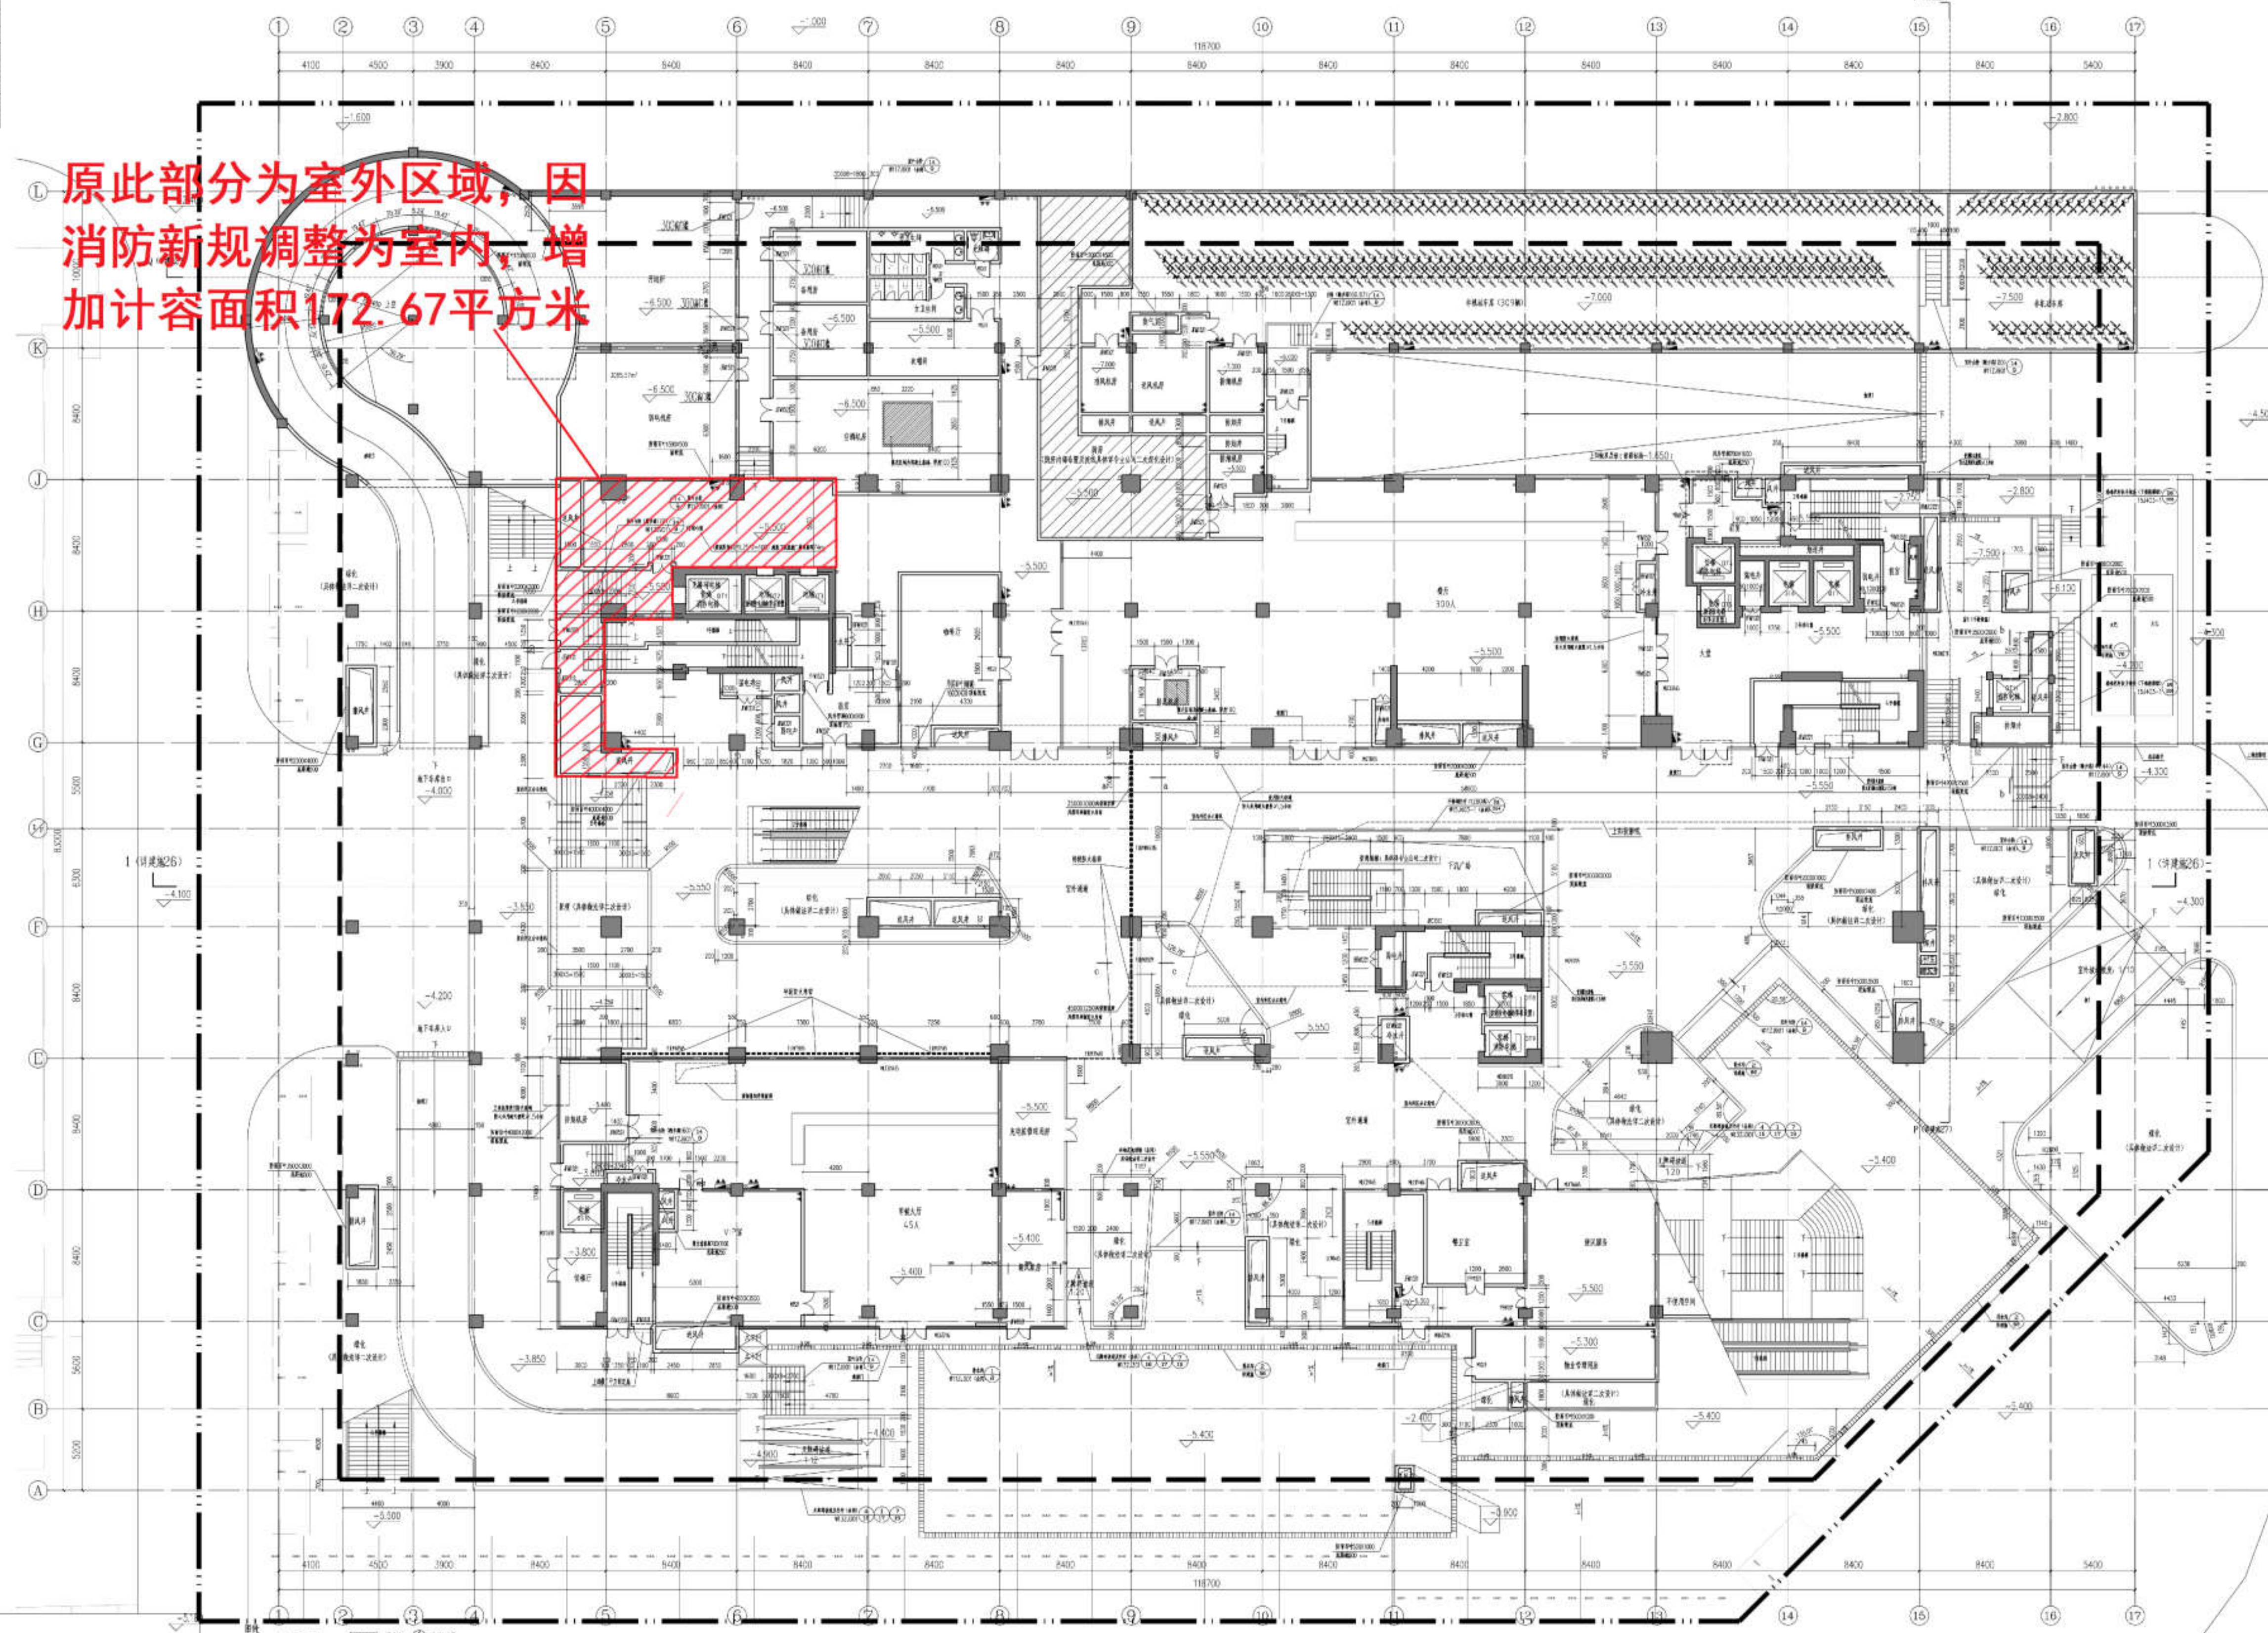

原此部分为室外区域，因消防新规调整为室内，增加计容面积172.67平方米

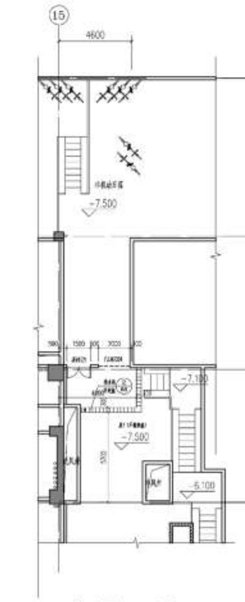

-7.500标高局部平面图 1:150

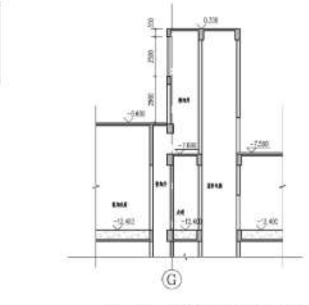

b-b排烟井转换剖面示意图 1:150

a-a剖面示意图 1:150

c-c剖面示意图 1:150

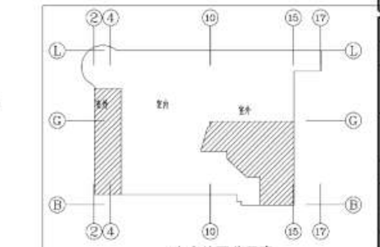

室内外区分示意

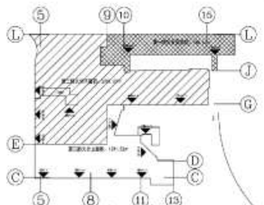

防火分区示意图

图例
- 灭火器
- 消火栓（双栓）
- 消火栓（单栓）
- 排水沟
- 集水井
- 充电车位
- 机械停车
- 停车位

注：
1. 除特别注明的墙体标注外，门垛为100，内隔墙为200，分户墙、外墙为200，详见总说明。
2. 消防栓箱留墙洞除墙100，单栓洞宽800、高1100，洞底距地900，双栓洞宽850、高1300，洞底距地900，消火栓自身尺寸详水施。
3. H代表本层建筑标高。
4. ±0.000相对于绝对标高58.00。
5. 风井预留洞带百叶（百叶及接风井风量）。
6. 停车位尺寸做法详图集 $\frac{\text{车挡做法}}{\text{05J927-1}}$ ①/39。
7. 汽车坡道扶手、墙角等凸出部位阳角设置防撞护角，具体详图集 $\frac{\text{护角做法}}{\text{05J927-1}}$ —/39。
8. 所有风井待设备管道安装完毕后封砌。
9. 坡道详建施77~86；车库汽车坡道详建施76。
10. 设备基础由设备专业确定，高度200。
11. 卫生间建筑标高及门定位详卫生间详图。
12. 楼梯间及电梯的墙体、门洞定位及尺寸详见楼梯详图。
13. 本建筑设有自动灭火系统。
14. 窗台低于900MM处均设置护窗栏杆。
15. 外廊、厨房、卫生间向地漏找1%的坡。
16. 风井留洞详见暖通专业，风井内的风管详暖通专业。所有风井待墙体管道内风管安装完毕后再封砌。
17. 外窗均采用断桥铝。
18. 楼梯详建施31~54；室外楼梯详建施55~66；电梯详建施67~69。
19. 坡道详建施70~75；卫生间详建施87~90。
20. 门窗幕墙上的百叶定位详见门窗大样。
21. 人防部分仅为示意，详见人防设计院施工图。
22. 防火卷帘两侧的防火墙应由火灾自动报警系统联动下降并带在地面1.5M高度。

G层平面图 1:150
本层建筑面积：6529.74㎡
其中：
计容积率面积：3049.15㎡
不计容积率面积：3480.59㎡
总建筑面积：78280.19㎡
其中：
计容积率面积：53316.67㎡
不计容积率面积：24963.52㎡

深圳市建筑设计研究总院有限公司
SHENZHEN GENERAL INSTITUTE OF ARCHITECTURAL DESIGN AND RESEARCH CO.,LTD

不可按图纸（含CAD文件）量取尺寸，所有尺寸均须在现场核定。未经同意不得使用、泄露、散布或复制本文件及内容。

DO NOT SCALE FROM DRAWING(INCLUDING CAD FILES). ALL DIMENSIONS MUST BE VERIFIED ON SITE. NO USE, DISCLOSURE, DISSEMINATION OR DUPLICATION OF ANY CONTENT IN THIS DOCUMENT IS ALLOWED WITHOUT PRIOR CONSENT.

加盖图章处
STAMP AREA

加盖图章处
STAMP AREA

广东省建设工程勘察设计出图专用章
单位名称：深圳市建筑设计研究总院有限公司
业务范围：建筑行业(建筑工程)甲级
资质证书编号：A144000301
有效期至：2028年12月22日

中华人民共和国一级注册建筑师
姓 名：李旭
注册号：4400030-004
有效期：至2025年12月

版次 EDITION No.	修改日期 REVISION DATE	修改原因 REVISION REASON
V1.9	2024.06	根据甲方要求

修改记录
REVISION REMARK

	印刷体 PRINT	签署 SIGNATURE
审定 APPROVED BY	孙文静	孙文静
审核 EXAMINED BY	孙文静	孙文静
项目负责 CAPTAIN	李旭	旭
专业负责 CHIEF ENGR	袁小勇 潘远	袁小勇 潘远
校对 CHECKED BY	袁小勇	袁小勇
设计 DESIGNED BY	潘远	潘远
方案设计 SCHEMATIC DESIGN		
制图 DRAWN BY		

建设单位 CLIENT	河源市盛源资产经营有限公司
建设地点 SITE	广东省河源市
工程名称 PROJECT	盛源大厦工程设计
子项-子项名称 SUBPROJECT-UNIT	
图名 TITLE	G层平面图
合同号 CONTRACT No.	1031906

版次 EDITION No.	V1.9	日期 DATE	2024.06
图别 DRAWING TYPE	建施	图号 DRAWING No.	10